



# PLAN DE MASSE ECH 1/250

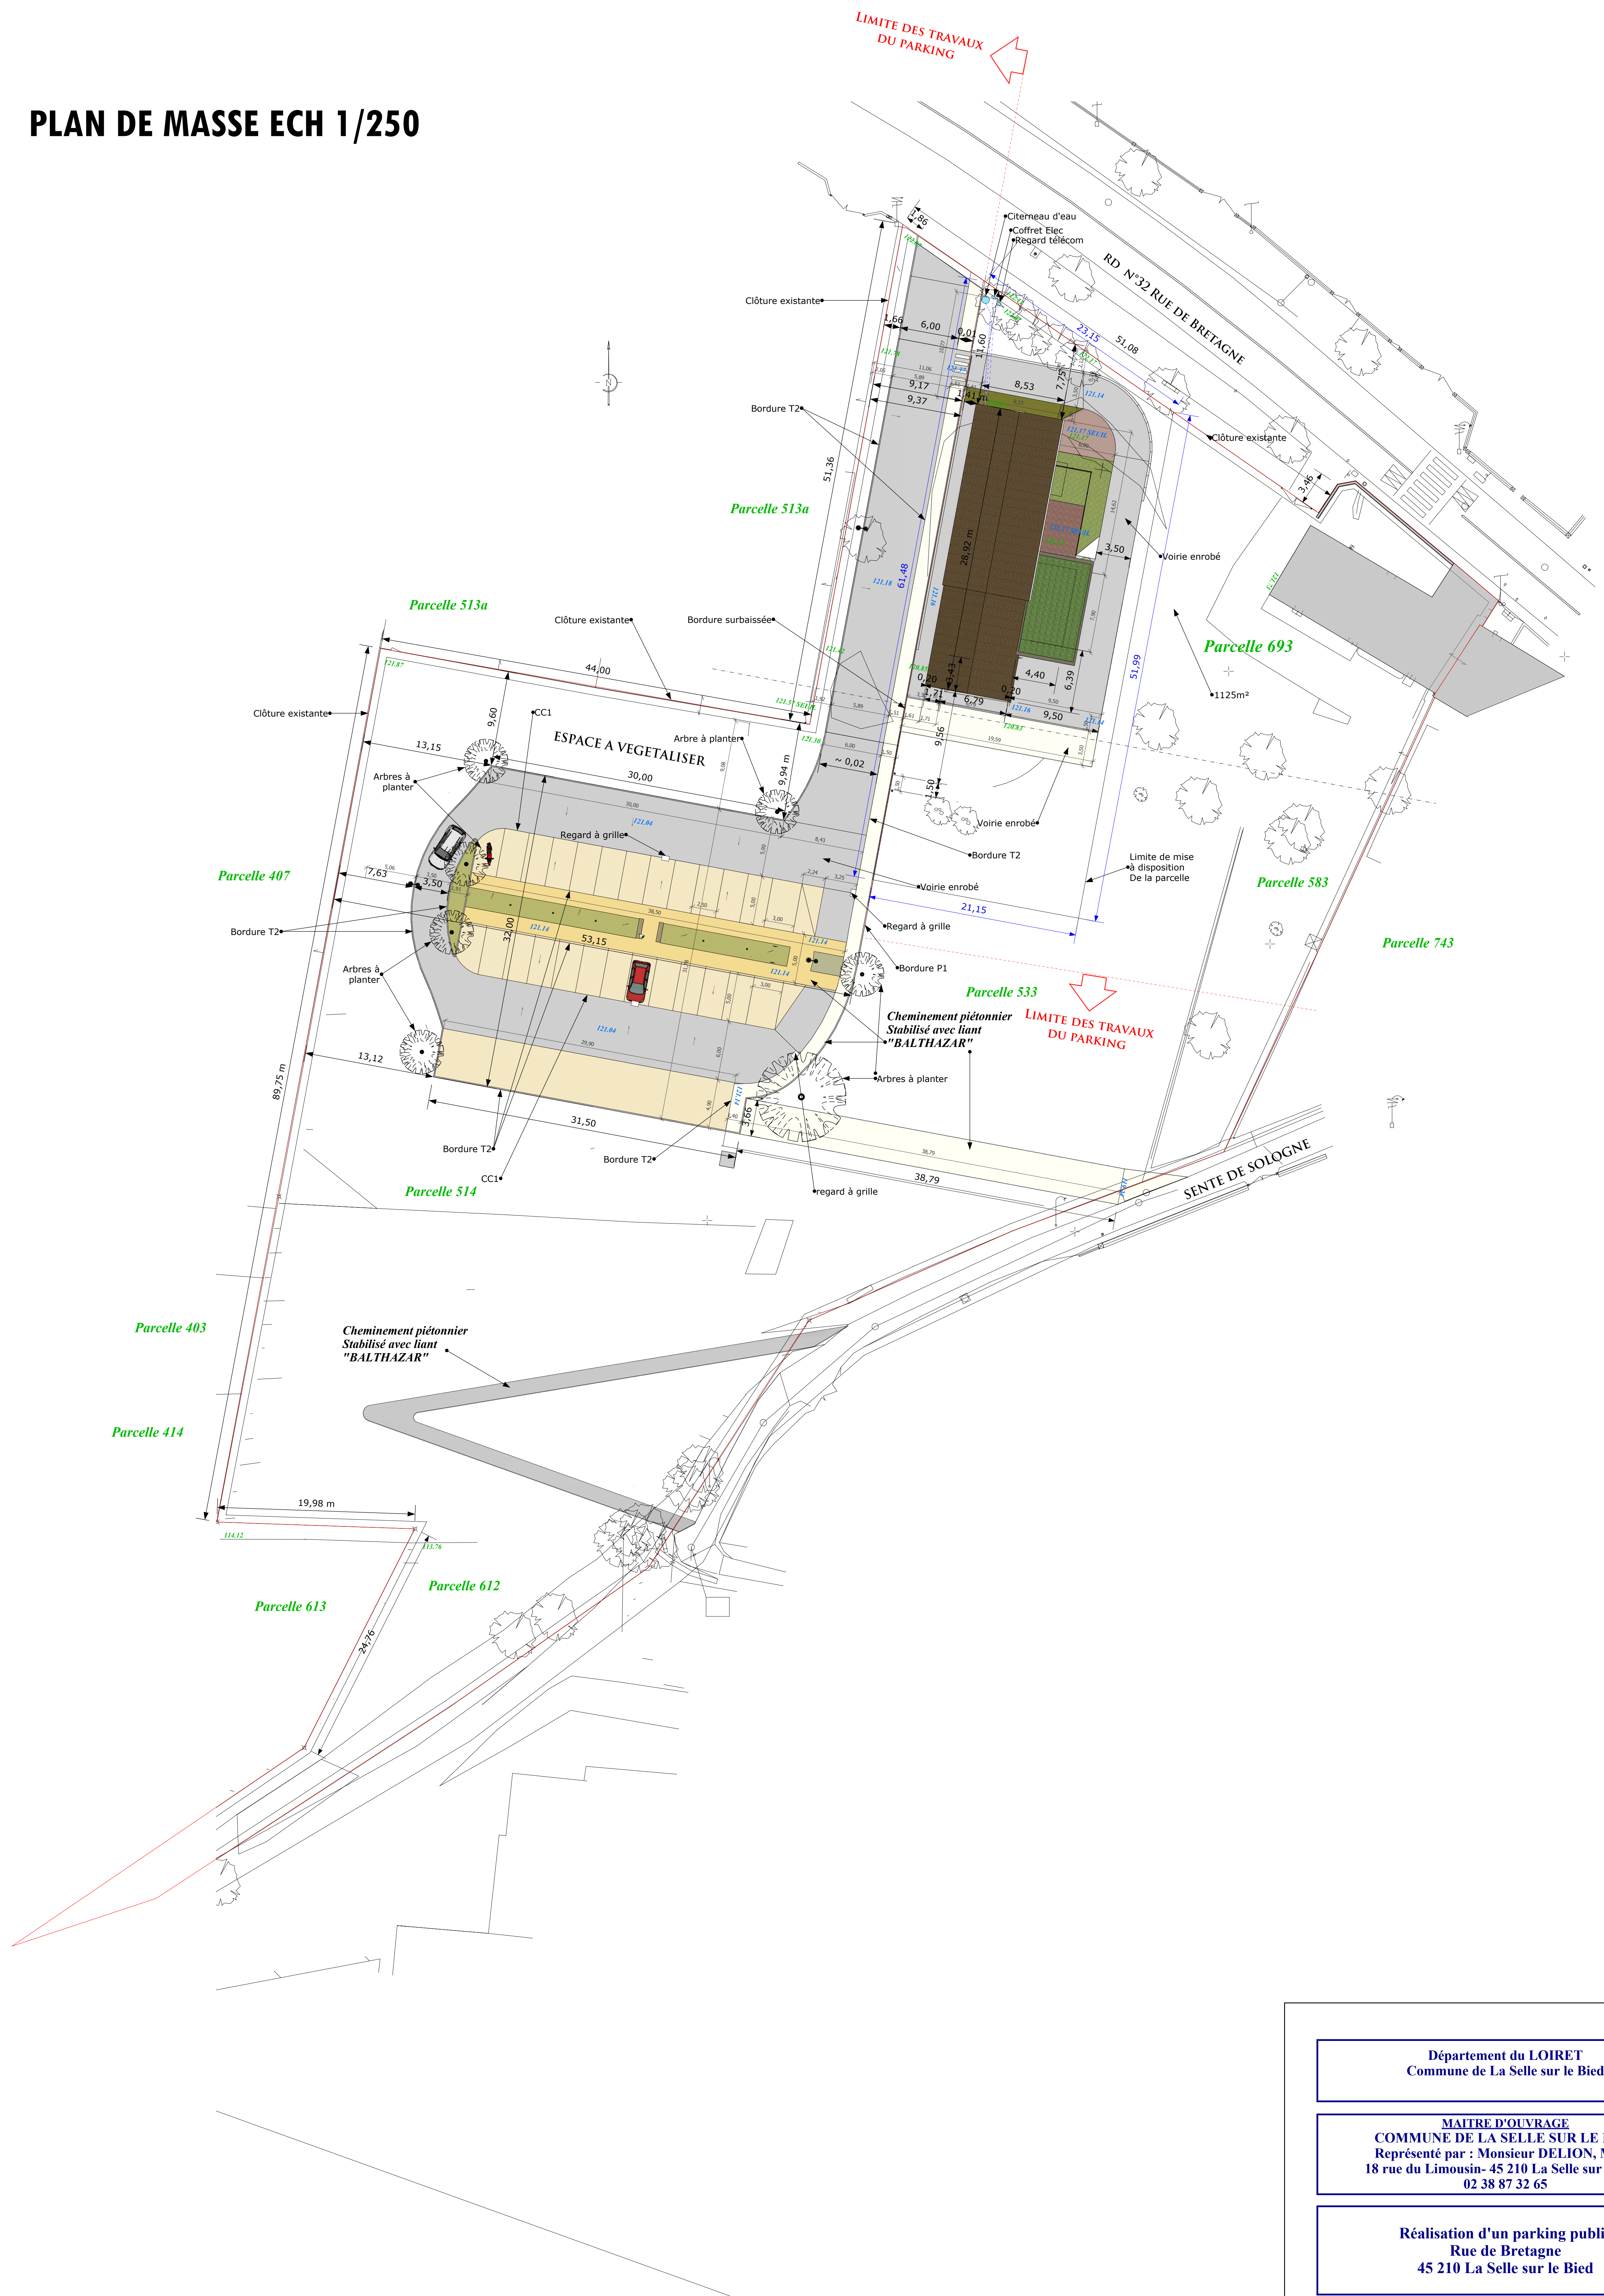

Département du LOIRET Commune de La Selle sur le Bied	
MAITRE D'OUVRAGE COMMUNE DE LA SELLE SUR LE BIED Représenté par : Monsieur DELION, Maire 18 rue du Limousin- 45 210 La Selle sur le Bied 02 38 87 32 65	
Réalisation d'un parking public Rue de Bretagne 45 210 La Selle sur le Bied	
D.C.E	
<b>2</b>	PLAN DE MASSE ECH 1/250 Echelle 1/250 Dossier n°
DP Mars 2015	
Indice Date Modifications:	
 Benoit CLEMENCET & Thierry WATTEZ Bureau 21 Place de la République - 45300 MONTARGIS Tel : 02 38 89 17 38 Fax : 02 38 89 19 22 contact@agence-ammo.com	